
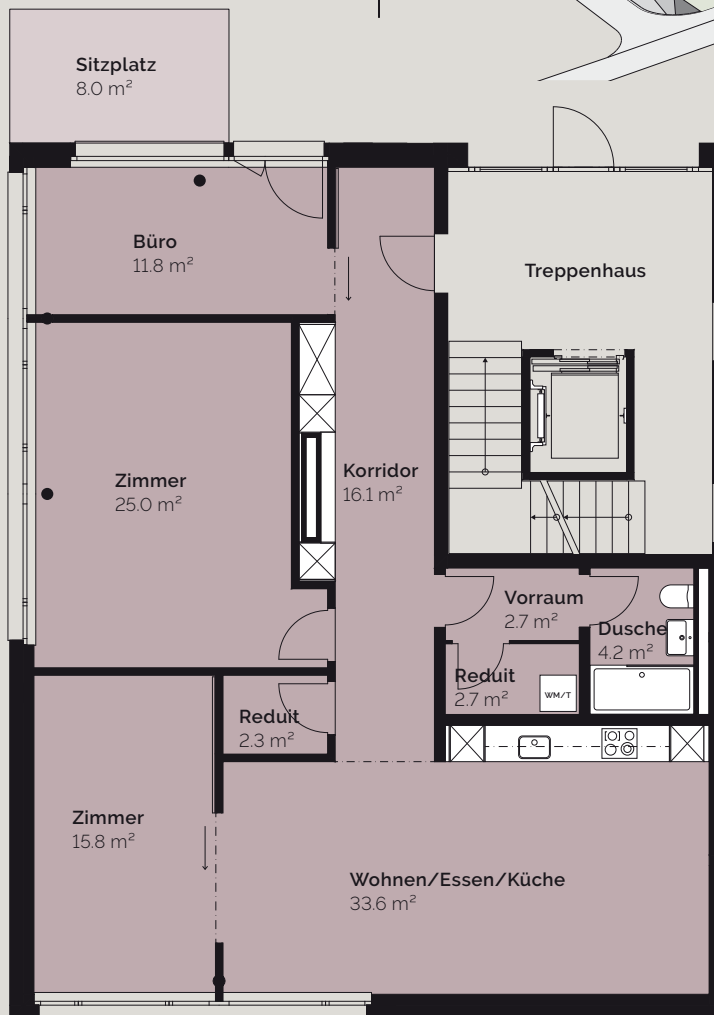


BADHUS WEG 5

Modern aus Tradition

WOHNUNG 1 WOHNATELIER

Erdgeschoss
Wohnfläche: 114.2 m²
Sitzplatz: 8.0 m²

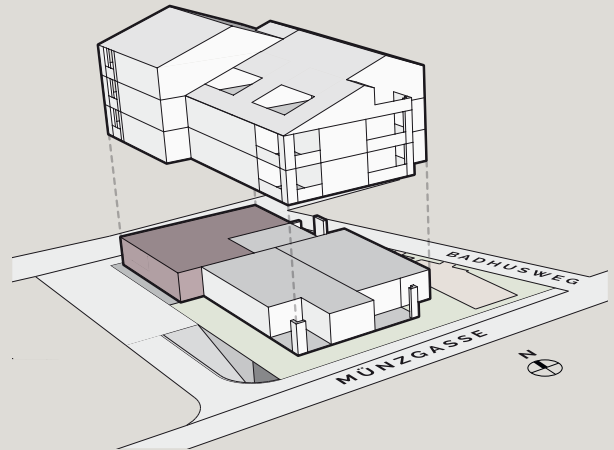

Massstab 1:150



Die Grundrisse dienen der allgemeinen Information und erfolgen ohne Gewähr. Sie bilden keinen Bestandteil einer vertraglichen Vereinbarung. Änderungen bleiben vorbehalten.