


BADHUS WEG 5

Modern aus Tradition

WOHNUNG 2 3½-ZIMMER-WOHNUNG

Erdgeschoss
Wohnfläche: 91.5 m²
Sitzplatz: 17.7 m²
Garten: 48.0 m²

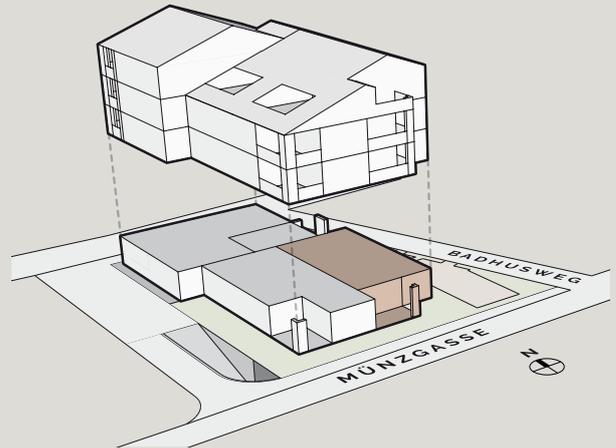

Massstab 1:150



Die Grundrisse dienen der allgemeinen Information und erfolgen ohne Gewähr. Sie bilden keinen Bestandteil einer vertraglichen Vereinbarung. Änderungen bleiben vorbehalten.