
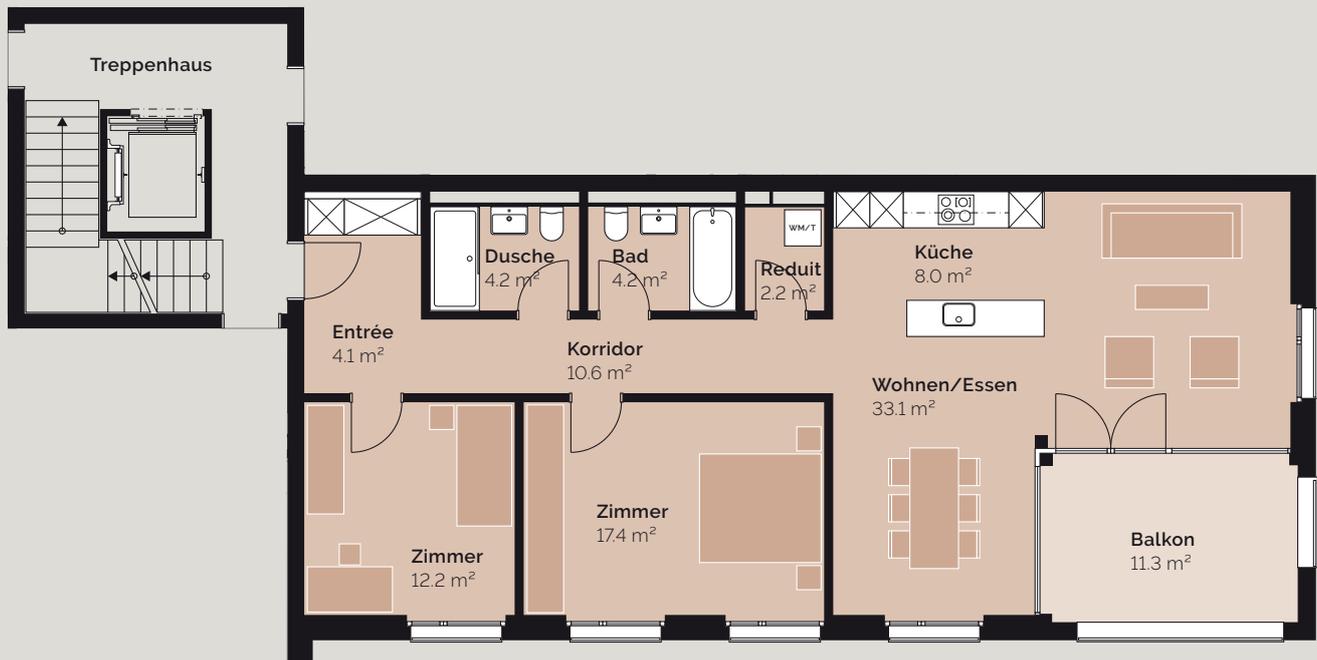


BADHUS WEG 5

Modern aus Tradition

WOHNUNG 6 3½-ZIMMER-WOHNUNG

1. Obergeschoss
Wohnfläche: 96.0 m²
Balkon: 11.3 m²

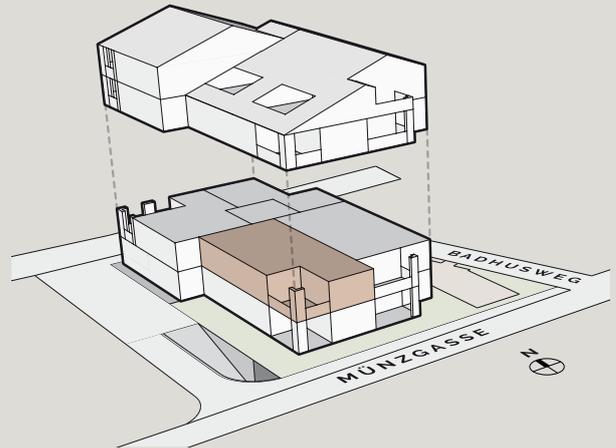

Massstab 1:150



Die Grundrisse dienen der allgemeinen Information und erfolgen ohne Gewähr. Sie bilden keinen Bestandteil einer vertraglichen Vereinbarung. Änderungen bleiben vorbehalten.