


BADHUS WEG 5

Modern aus Tradition

WOHNUNG 7 2½-ZIMMER-WOHNUNG

1. Obergeschoss
Wohnfläche: 68.6 m²
Balkon: 13.6 m²

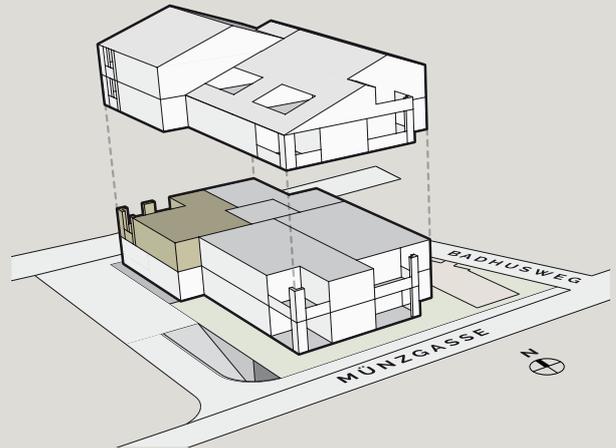

Massstab 1:150



Die Grundrisse dienen der allgemeinen Information und erfolgen ohne Gewähr. Sie bilden keinen Bestandteil einer vertraglichen Vereinbarung. Änderungen bleiben vorbehalten.